





PLANIMETRIA SCALA 1:200

LEGENDA SUPERFICI IMPERMEABILI

- SUPERFICIE TERRENO DI INTERVENTO MAPPAI 891-892
MQ1596.00
- SUPERFICIE COPERTA ABITAZIONI
MQ294.43
- SUPERFICIE MARCIAPIEDE
MQ68.08
- SUPERFICIE BETTONELLA DRENANTE
MQ247.39
- SUPERFICIE A VERDE
MQ965.51


LEGENDA

- CONDOTTA ACQUE NERE
- CONDOTTA ACQUE BIANCHE
- CONDOTTA ACQUE BIANCHE # 50
- SIFONE IDRAULICO TIPO "FIRENZE"
- POZZETTO DI RACCORDO
- POZZETTO CON SCOLATOIO (MEZZA VETTA)
- POZZETTO RACCORDO ACQUE BIANCHE 40X40
- POZZETTO RACCORDO ACQUE BIANCHE 80X80
- POZZETTO CON CADITOIA
- PLUVIALE
- CONDENSAGRASSI

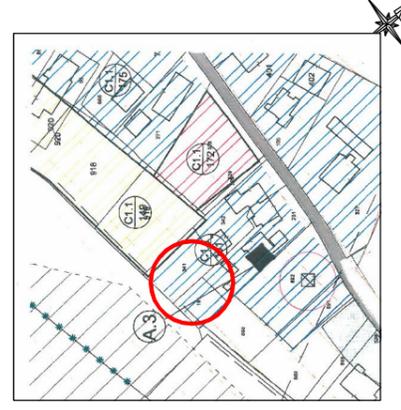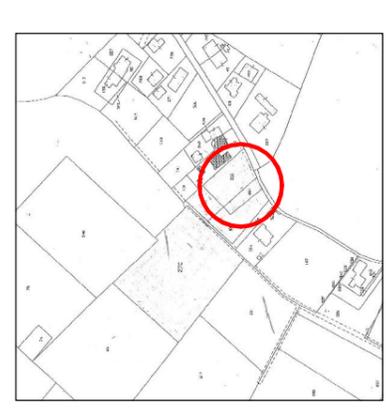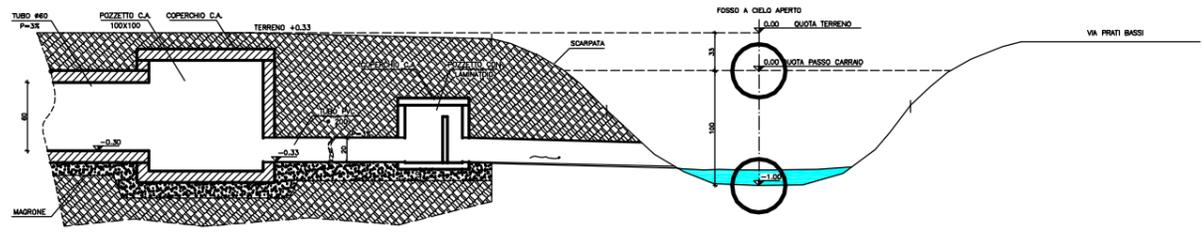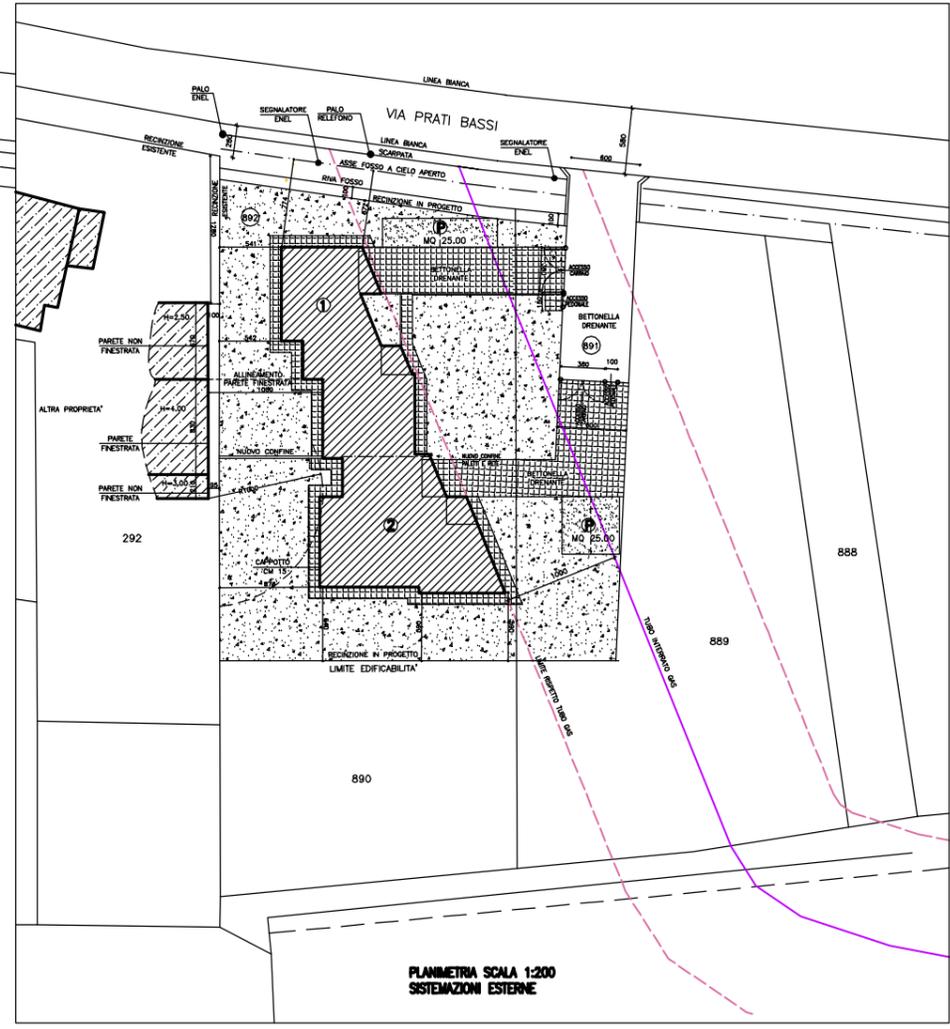


DATI TECNICI STATO ATTUALE


SUPERFICIE TERRENO DI INTERVENTO (MAPPAI 891-892):	MQ 1596.00
SUPERFICIE COPERTA COMPLESSIVA:	MQ 294.43
SUPERFICIE UTILE COMPLESSIVA:	MQ 185.24
VOLUME URBANISTICO COMPLESSIVO:	MC 498.41

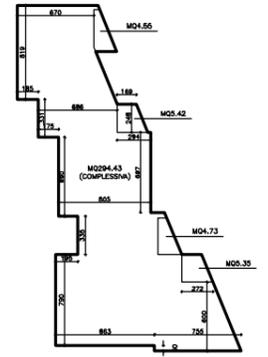


Studio tecnico Manich Moreno Via S. Quirico, 7 - Camponogara (VE) tel/ fax -041 482158	foglio 1	COMUNE DI CAMPOGOGARA PROVINCIA DI VENEZIA PROGETTO DI UN FABBRICATO AD USO BIFAMILIARE DITTA: MANICH MORENO E MANICH DAMIANO VIA S. QUIRICO N.7-30010 CAMPOGOGARA (VE) VIA ARTIGIANI N.2/A-30010 CAMPOGOGARA (VE)
	S/I committente/I Il professionista	
data aggiornamento	scala 1:2000-1:200,1:100	

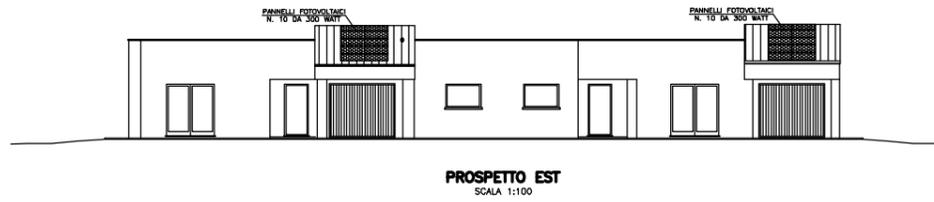


PROSPETTO EST
SCALA 1:100

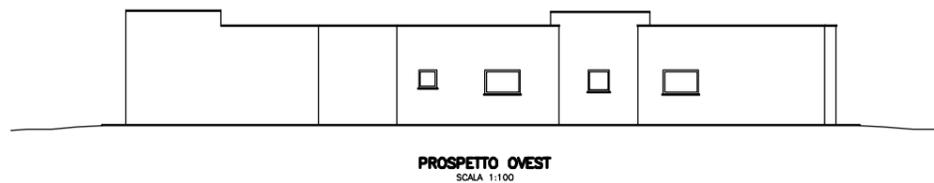


PROSPETTO OVEST
SCALA 1:100

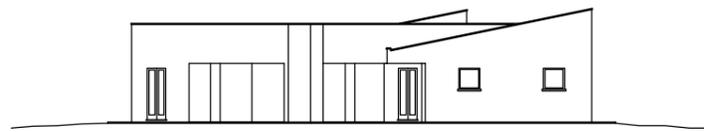

PROSPETTO NORD
SCALA 1:100

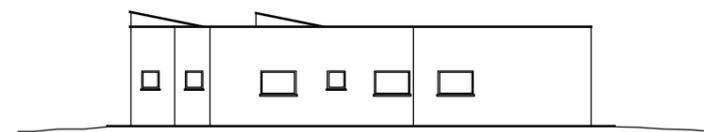


PROSPETTO SUD
SCALA 1:100



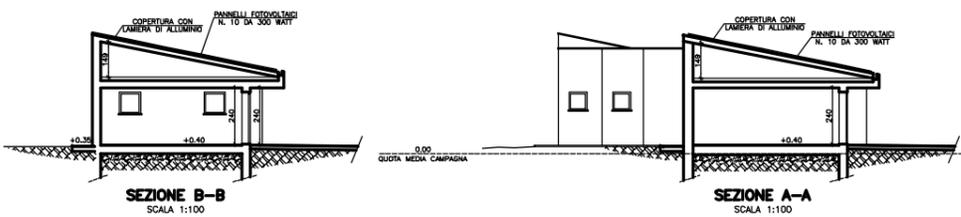


SEZIONE B-B
SCALA 1:100


SEZIONE A-A
SCALA 1:100

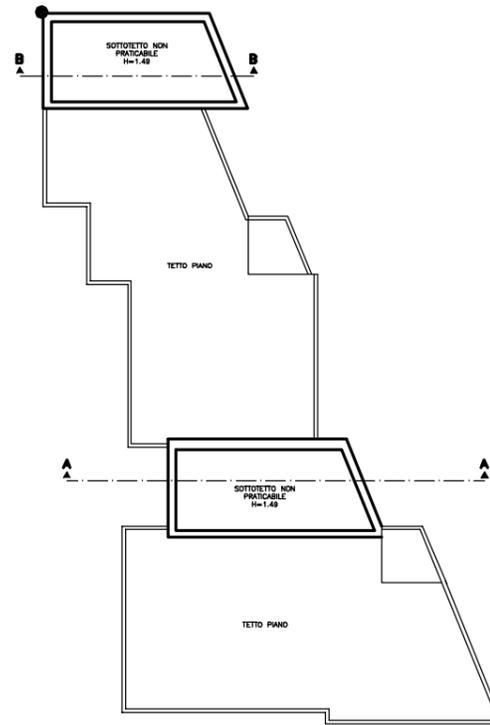


PIANTA COPERTURA
SCALA 1:100

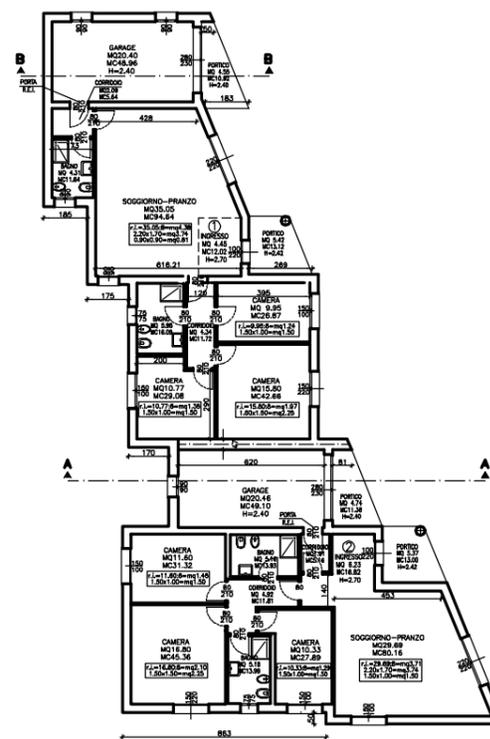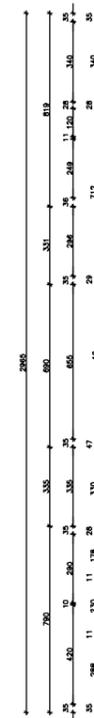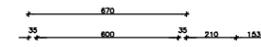


PIANTA PIANO TERRA
SCALA 1:100

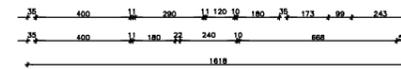


MURO PERIMETRALE ESTERNO

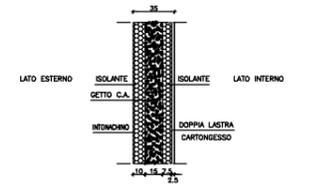


PARTICOLARE MURO DI DIVISIONE DELLE DUE UNITA'

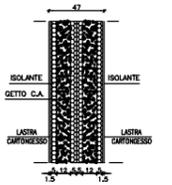


Studio tecnico Ingegnere Mario Moreno Via S. Quirici, 7 - Camponogara (VE) tel/041-462159	tavolo 2	COMUNE DI CAMPOGARA PROVINCIA DI VENEZIA PROGETTO DI UN FABBRICATO AD USO FAMILIARE DITTA : MANCINI MORENO E MANCINI DAMIANO VIA S. QUIRICI N.7-30010 CAMPOGARA (VE) VIA ARTIGIANI N.2/A-30010 CAMPOGARA (VE) PROGETTO ARCHITETTONICO PIANTE - PROSPETTI - SEZIONI
data aggiornamento scala 1:2000-1:200,1:100	n°/i committente/i il professionista	

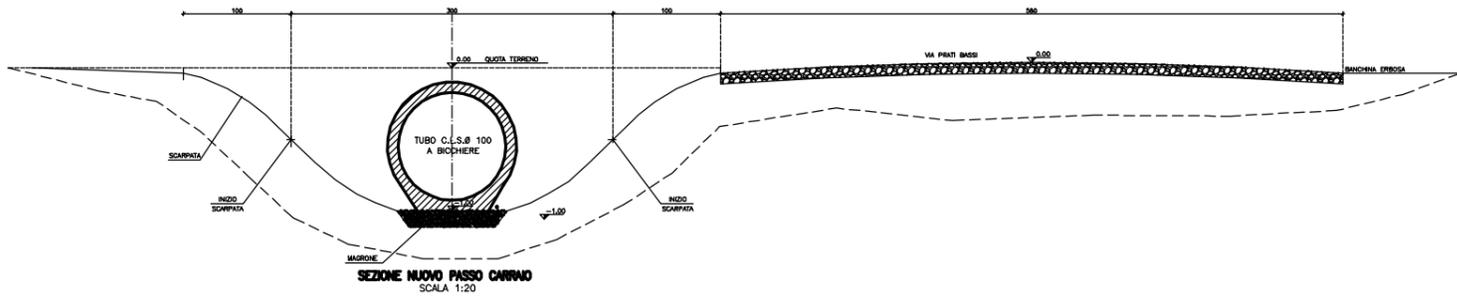


SEZIONE NUOVO PASSO CARRIO
SCAIA 1:20

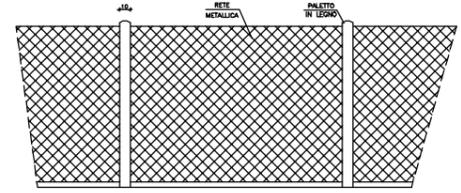

PROSPETTO RECINZIONE PALETTI IN LEGNO E RETE METALLICA
SCAIA 1:20

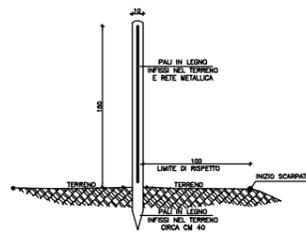


SEZIONE RECINZIONI R-R'
SCAIA 1:20

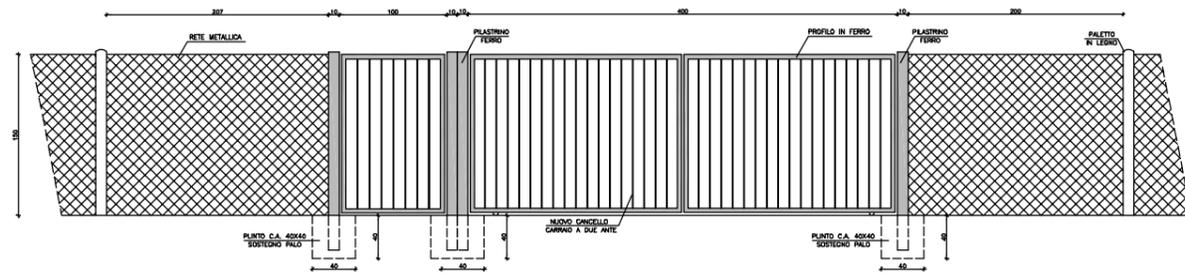


PROSPETTO CANCELLO PEDONALE E CARRIO A DUE ANTE
SCAIA 1:20



PLANIMETRIA SCAIA 1:200
SISTEMAZIONI ESTERNE

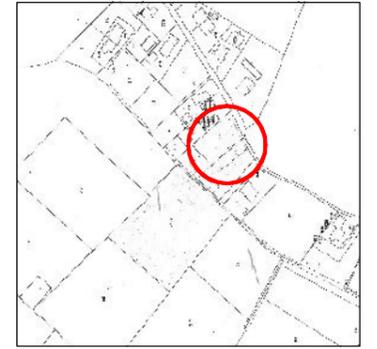

ESTRATTO DI MAPPA SCAIA 1:2000
FOGLIO 18-MAPPALI 891-892

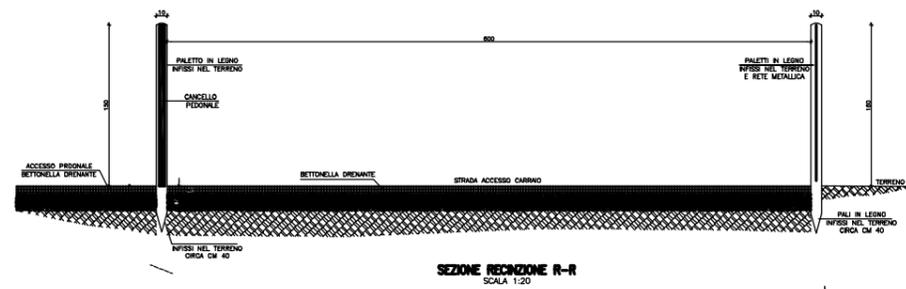

SEZIONE RECINZIONE R-R
SCAIA 1:20

Studio tecnico Manlio Morano Via S. Giulio, 7-Campogara(Ve) tel./fax-041 462159	tecnico R il professionista	COMUNE DI CAMPOGARA PROVINCIA DI VENEZIA
		PROGETTO DI RECINZIONI E PASSO CARRIO/PEDONALE
DITTA : MANLIO MORANO E MANLIO DIAMANTO VIA S. GIULIO N.7-35010 CAMPOGARA (VE) VIA ARSIZANI N.2/A-35010 CAMPOGARA (VE)		PROGETTO ARCHITETTONICO
Estratto di mappa-P.L.-Planimetrie Prospetti e sezione		Estratto di mappa-P.L.-Planimetrie Prospetti e sezione
data	aggiornamento	scala 1:2000-1:200-1:100